


План типового этажа

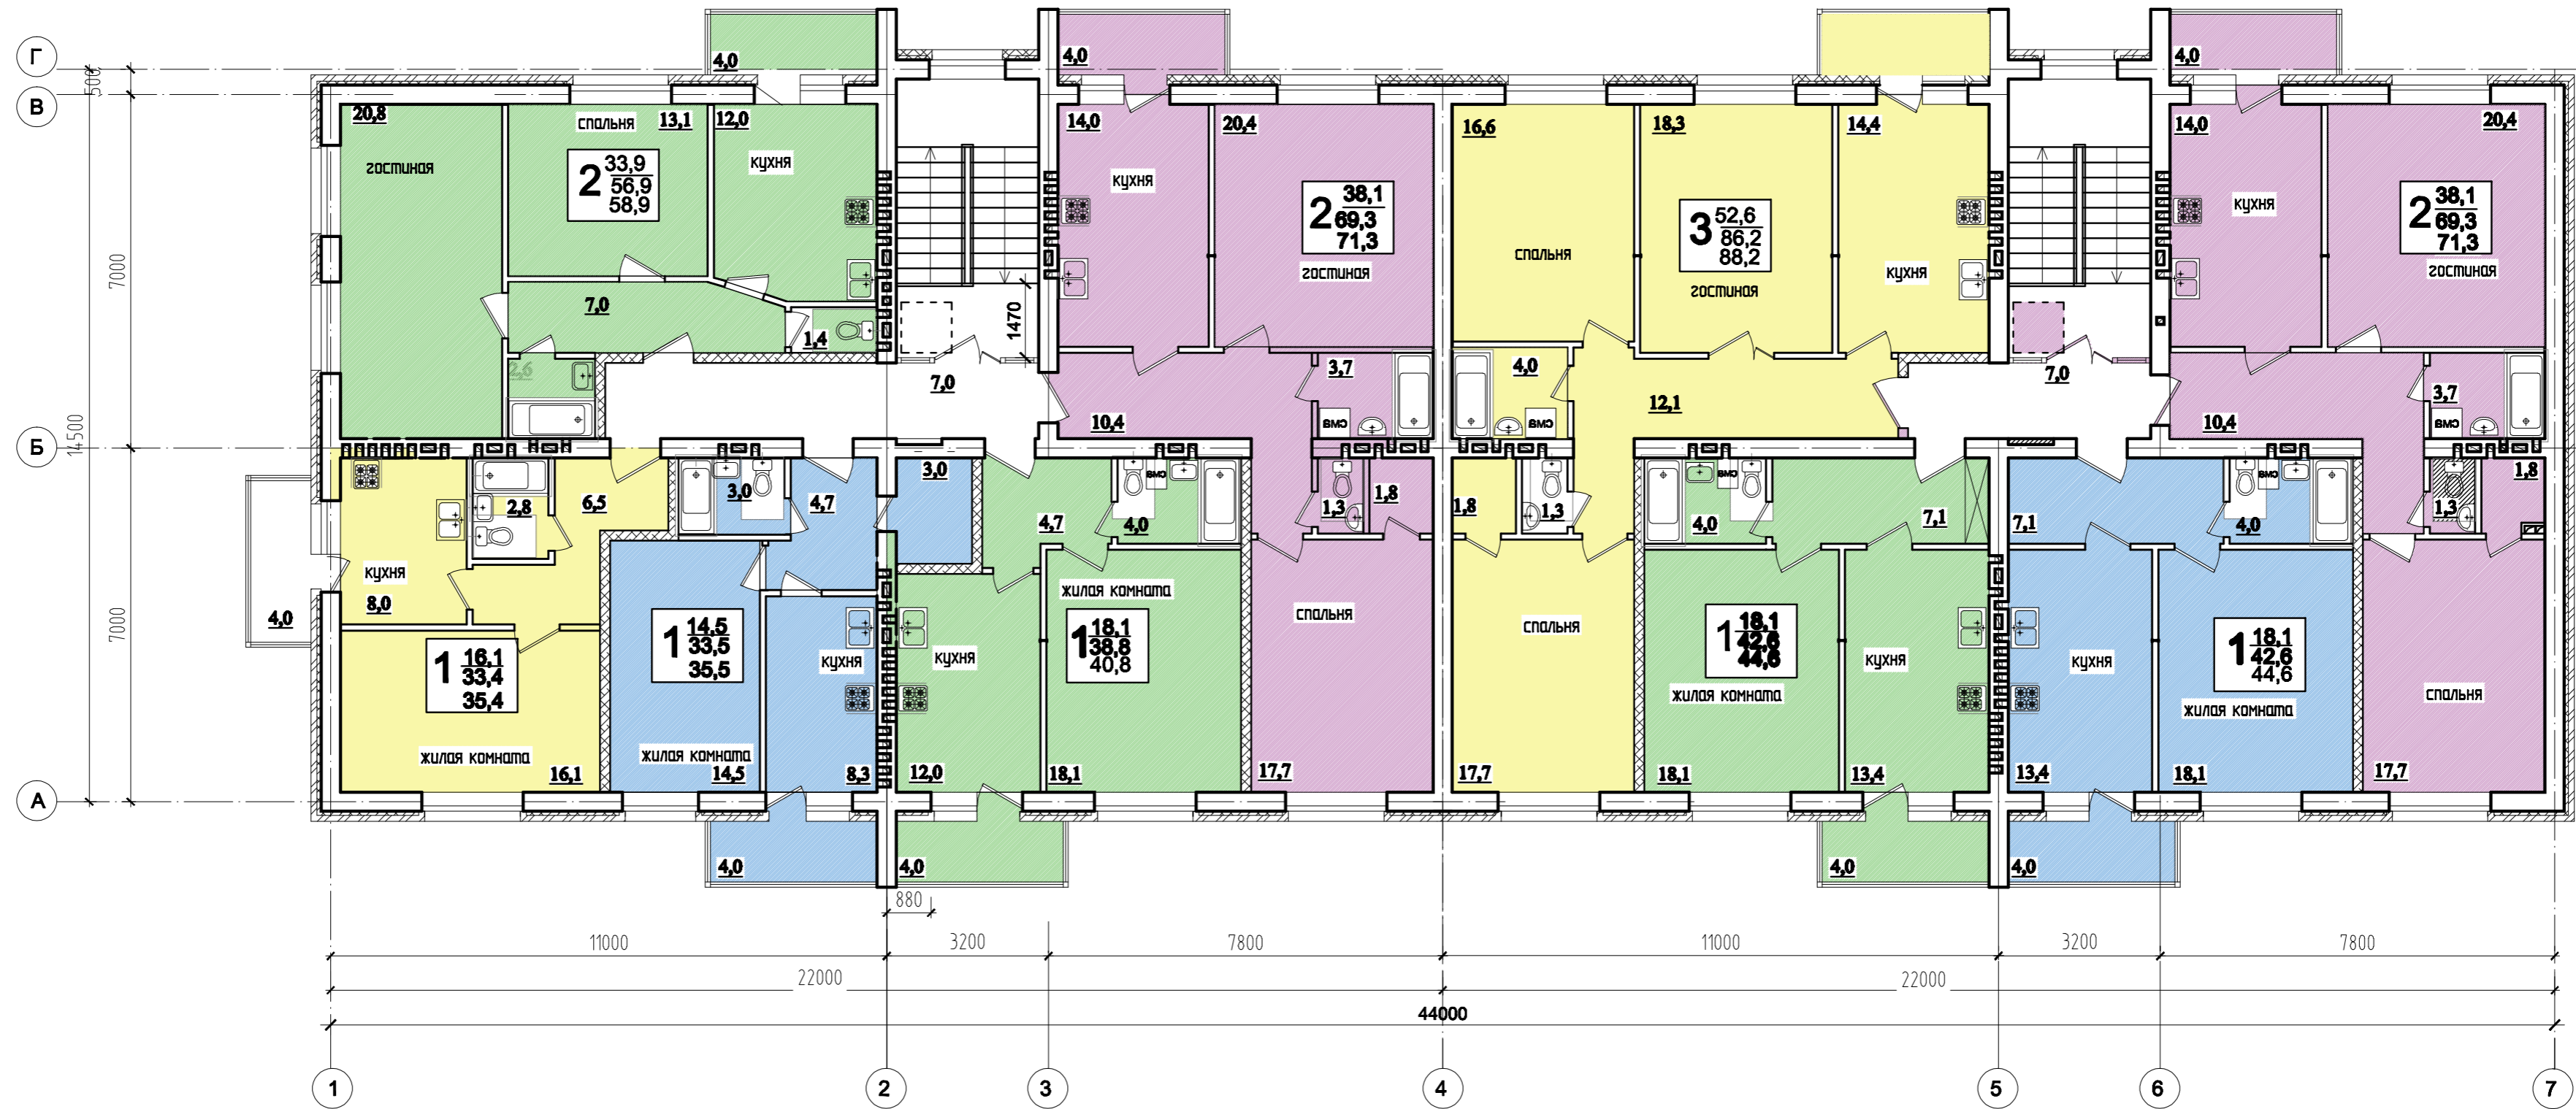

Составлено	
Взвеш. инж. №	
Подп. и дата	
Инд. № подл.	

1. Условные обозначения даны на листе 2.

						4722.8.4.20-AP			
						Российская федерация, Ставропольский край, г. Железнодорожск, пос. Иноземцево, ул. Степная			
Изм.	Колуч.	Лист	№ док.	Подп.	Дата	Пятиэтажный многоквартирный жилой дом	Стация	Лист	Листов
Разраб.	Кириллова						П	3	
ГИП	Исакиевиди								
Н. контр.	Исакиевиди								
						План типового этажа.			