


# ПОЗИЦИЯ 3

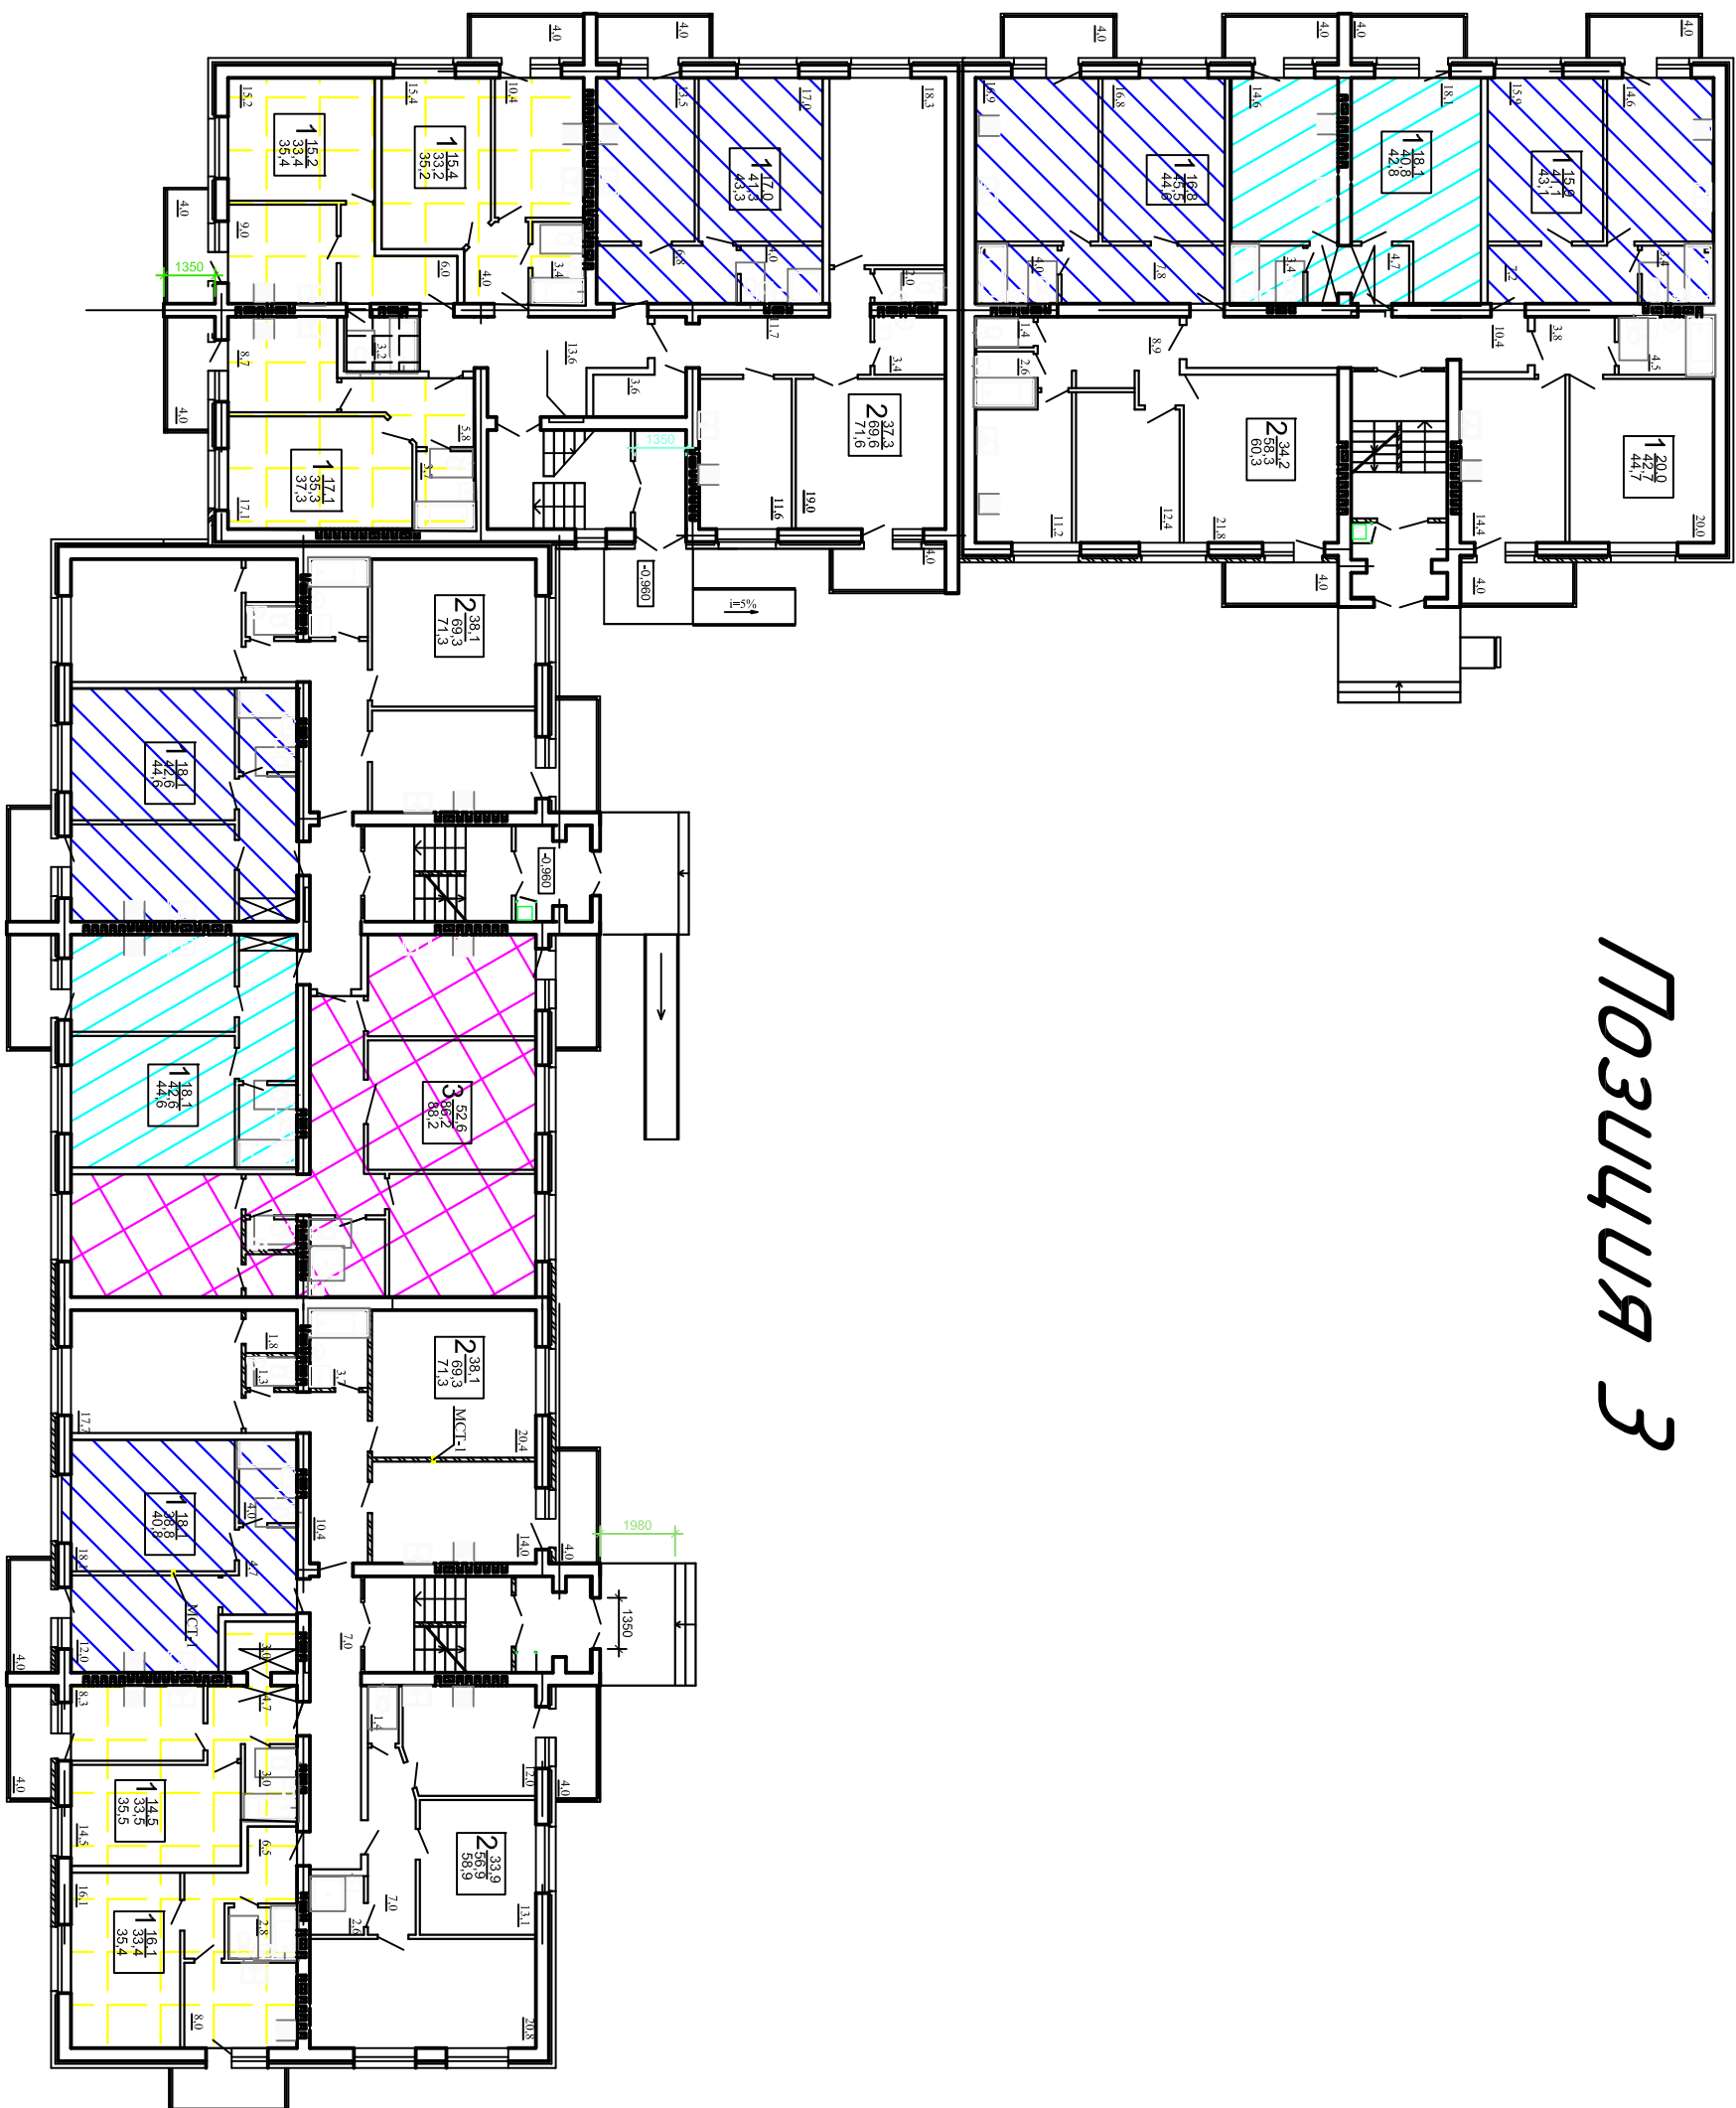

Инв. № подл.	Подпись и дата	Взам. инв. №			

Изм.		Кол.уч.	Лист	№ док.	Подп.	Дата
Многоквартирный жилой дом поз.3						
Третья очередь жилой застройки пос. Иноземцево, ул. Степная						
Стация	Лист	Листов				
000 СЗ "Неруд Зольское"						